


**УТИЛИЗАЦИЯ ПРОДУВОЧНОЙ ВОДЫ ПАРОВЫХ КОТЛОВ
НА БАЗЕ АППАРАТА АФТ-ТРАНССОНИК
В СИСТЕМУ ОТОПЛЕНИЯ**

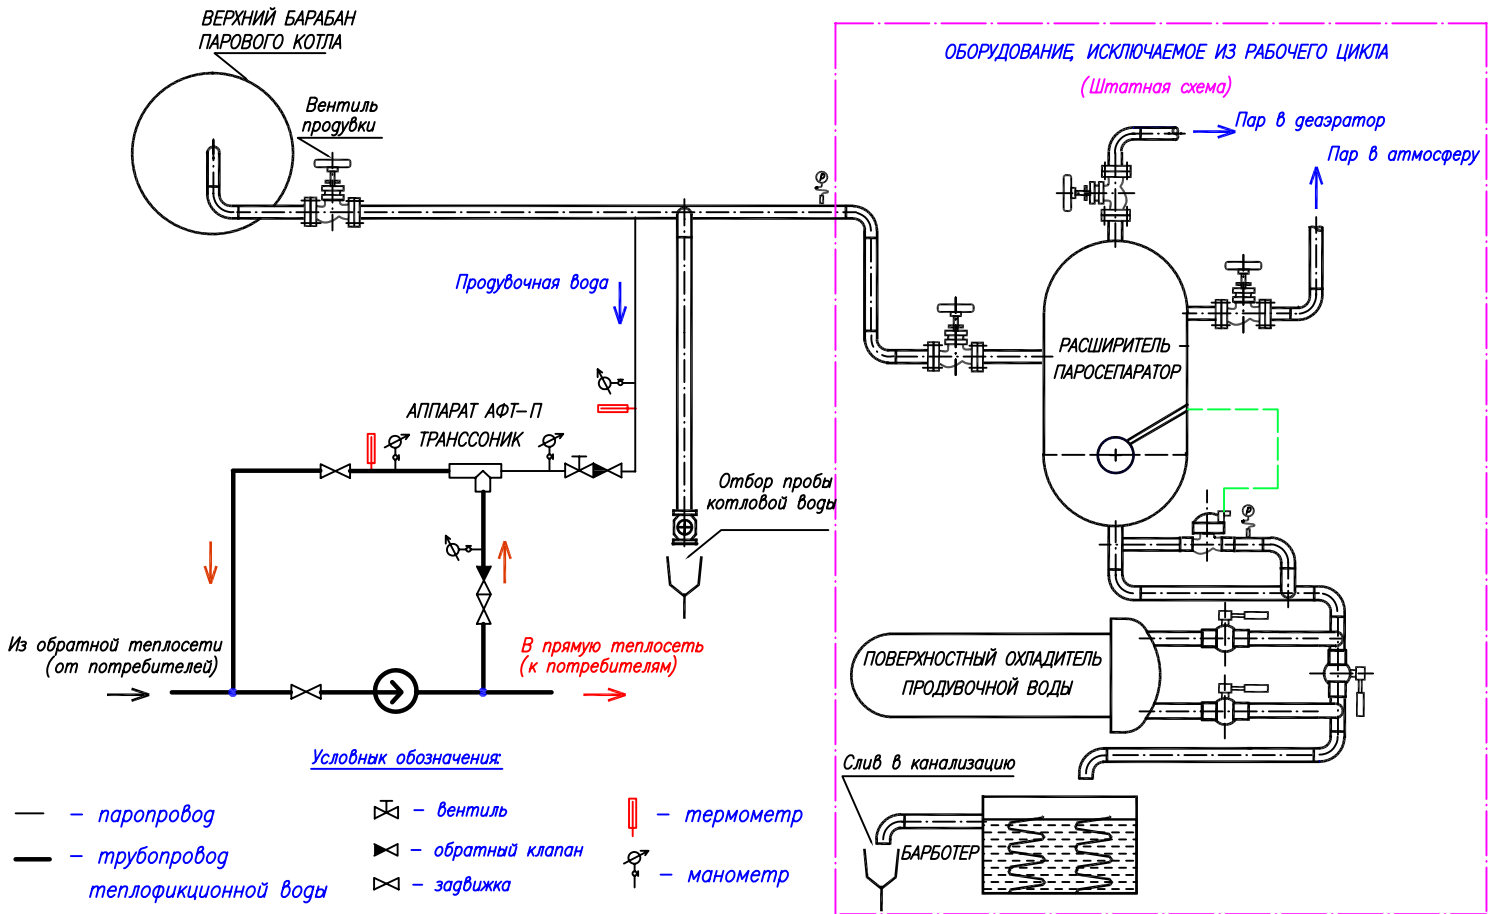

**УТИЛИЗАЦИЯ ПРОДУВОЧНОЙ ВОДЫ ПАРОВЫХ КОТЛОВ
НА БАЗЕ АППАРАТА ТРАНССОНИК
В СИСТЕМЕ ПОДОГРЕВА ИСХОДНОЙ ВОДЫ**

